




PERSPEKTIVE STRASSE



PERSPEKTIVE HOF

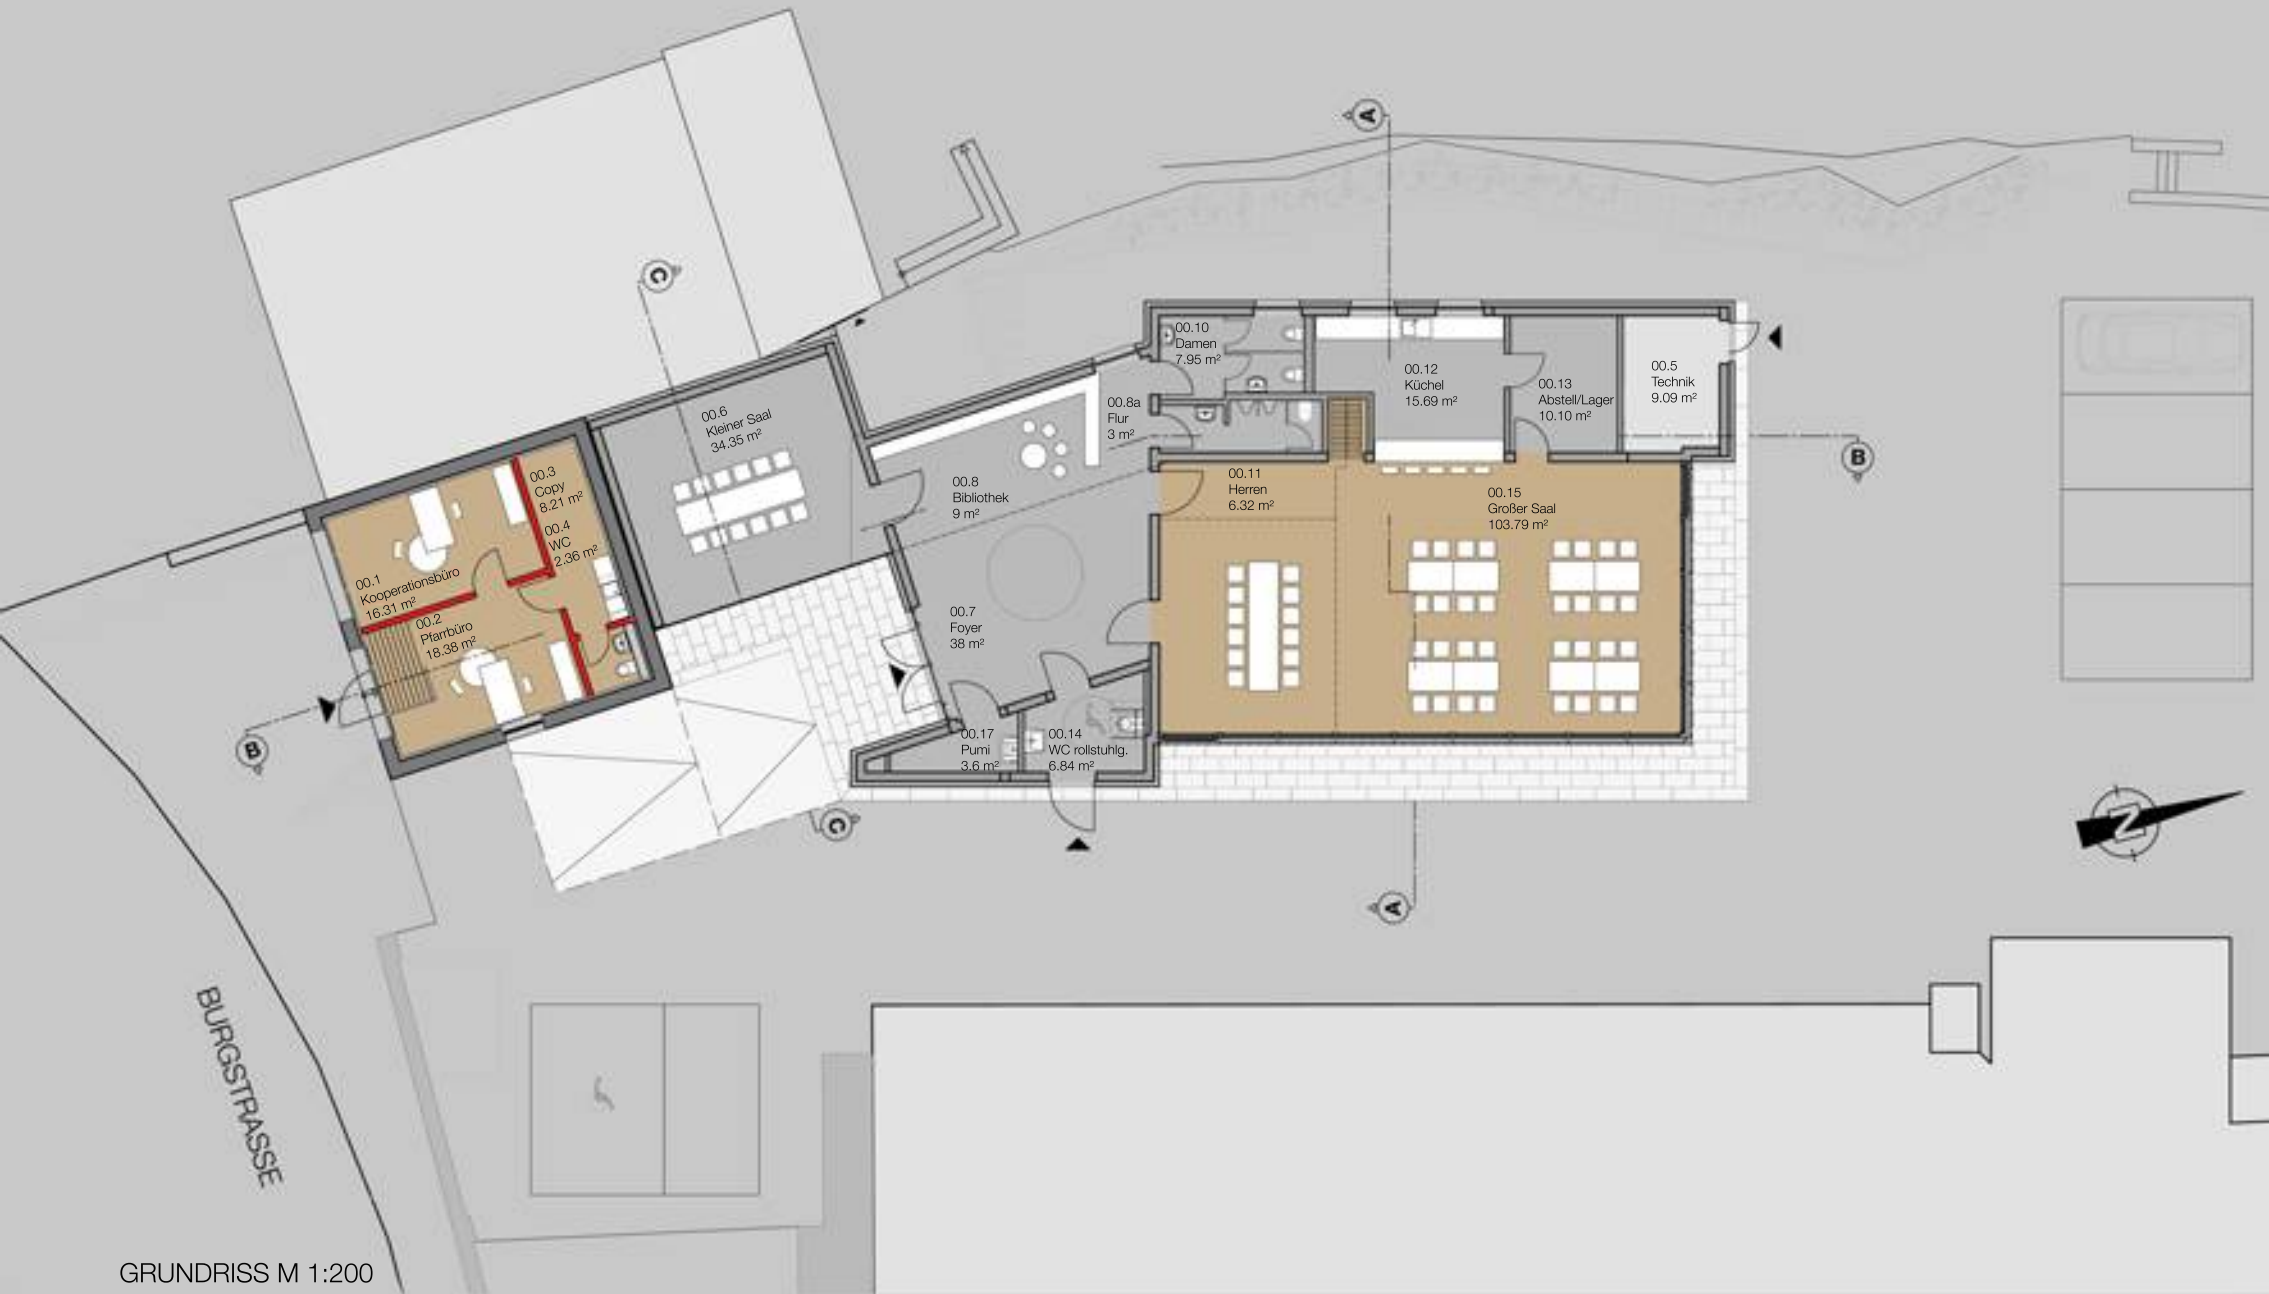

GRUNDRISS M 1:200



PERSPEKTIVE STRASSE




BLICKRICHTUNG VOM FLUR



BLICKRICHTUNG VON DER LESEECKE



BLICKRICHTUNG VON DER LESEECKE

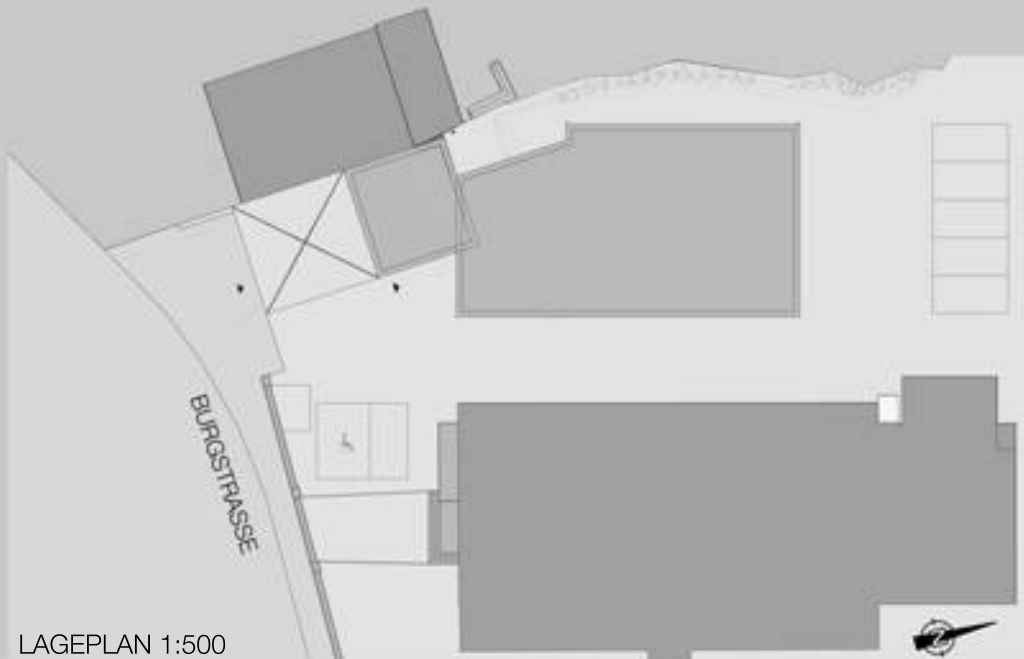

LAGEPLAN 1:500



PERSPEKTIVE STRASSE



PERSPEKTIVE HOF